


VALLADO PERIMETRAL PREFABRICADO
MALLA GALVANIZADA

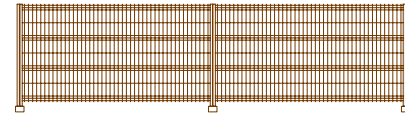


ALZADO



PLANTA

- C.E. CUADRO ELECTRICO DE OBRA
- CONTADOR DE OBRA
- CUADRO AUXILIAR ELECTRICO

- 1 PERSONA AJENA A LA OBRA
- 2 RIESGO ELECTRICO
- 3 USO OBLIGATORIO DEL CASCO
- 4 TOMA DE TIERRA
- 5 PELIGRO CARGA Y DESCARGA
- 6 EXTINTOR
- 7 CARTEL INFORMATIVO
- 8 SALIDA DE CAMIONES
- 9 PROHIBIDO APAGAR CON AGUA
- 10 PELIGRO POR OBRAS

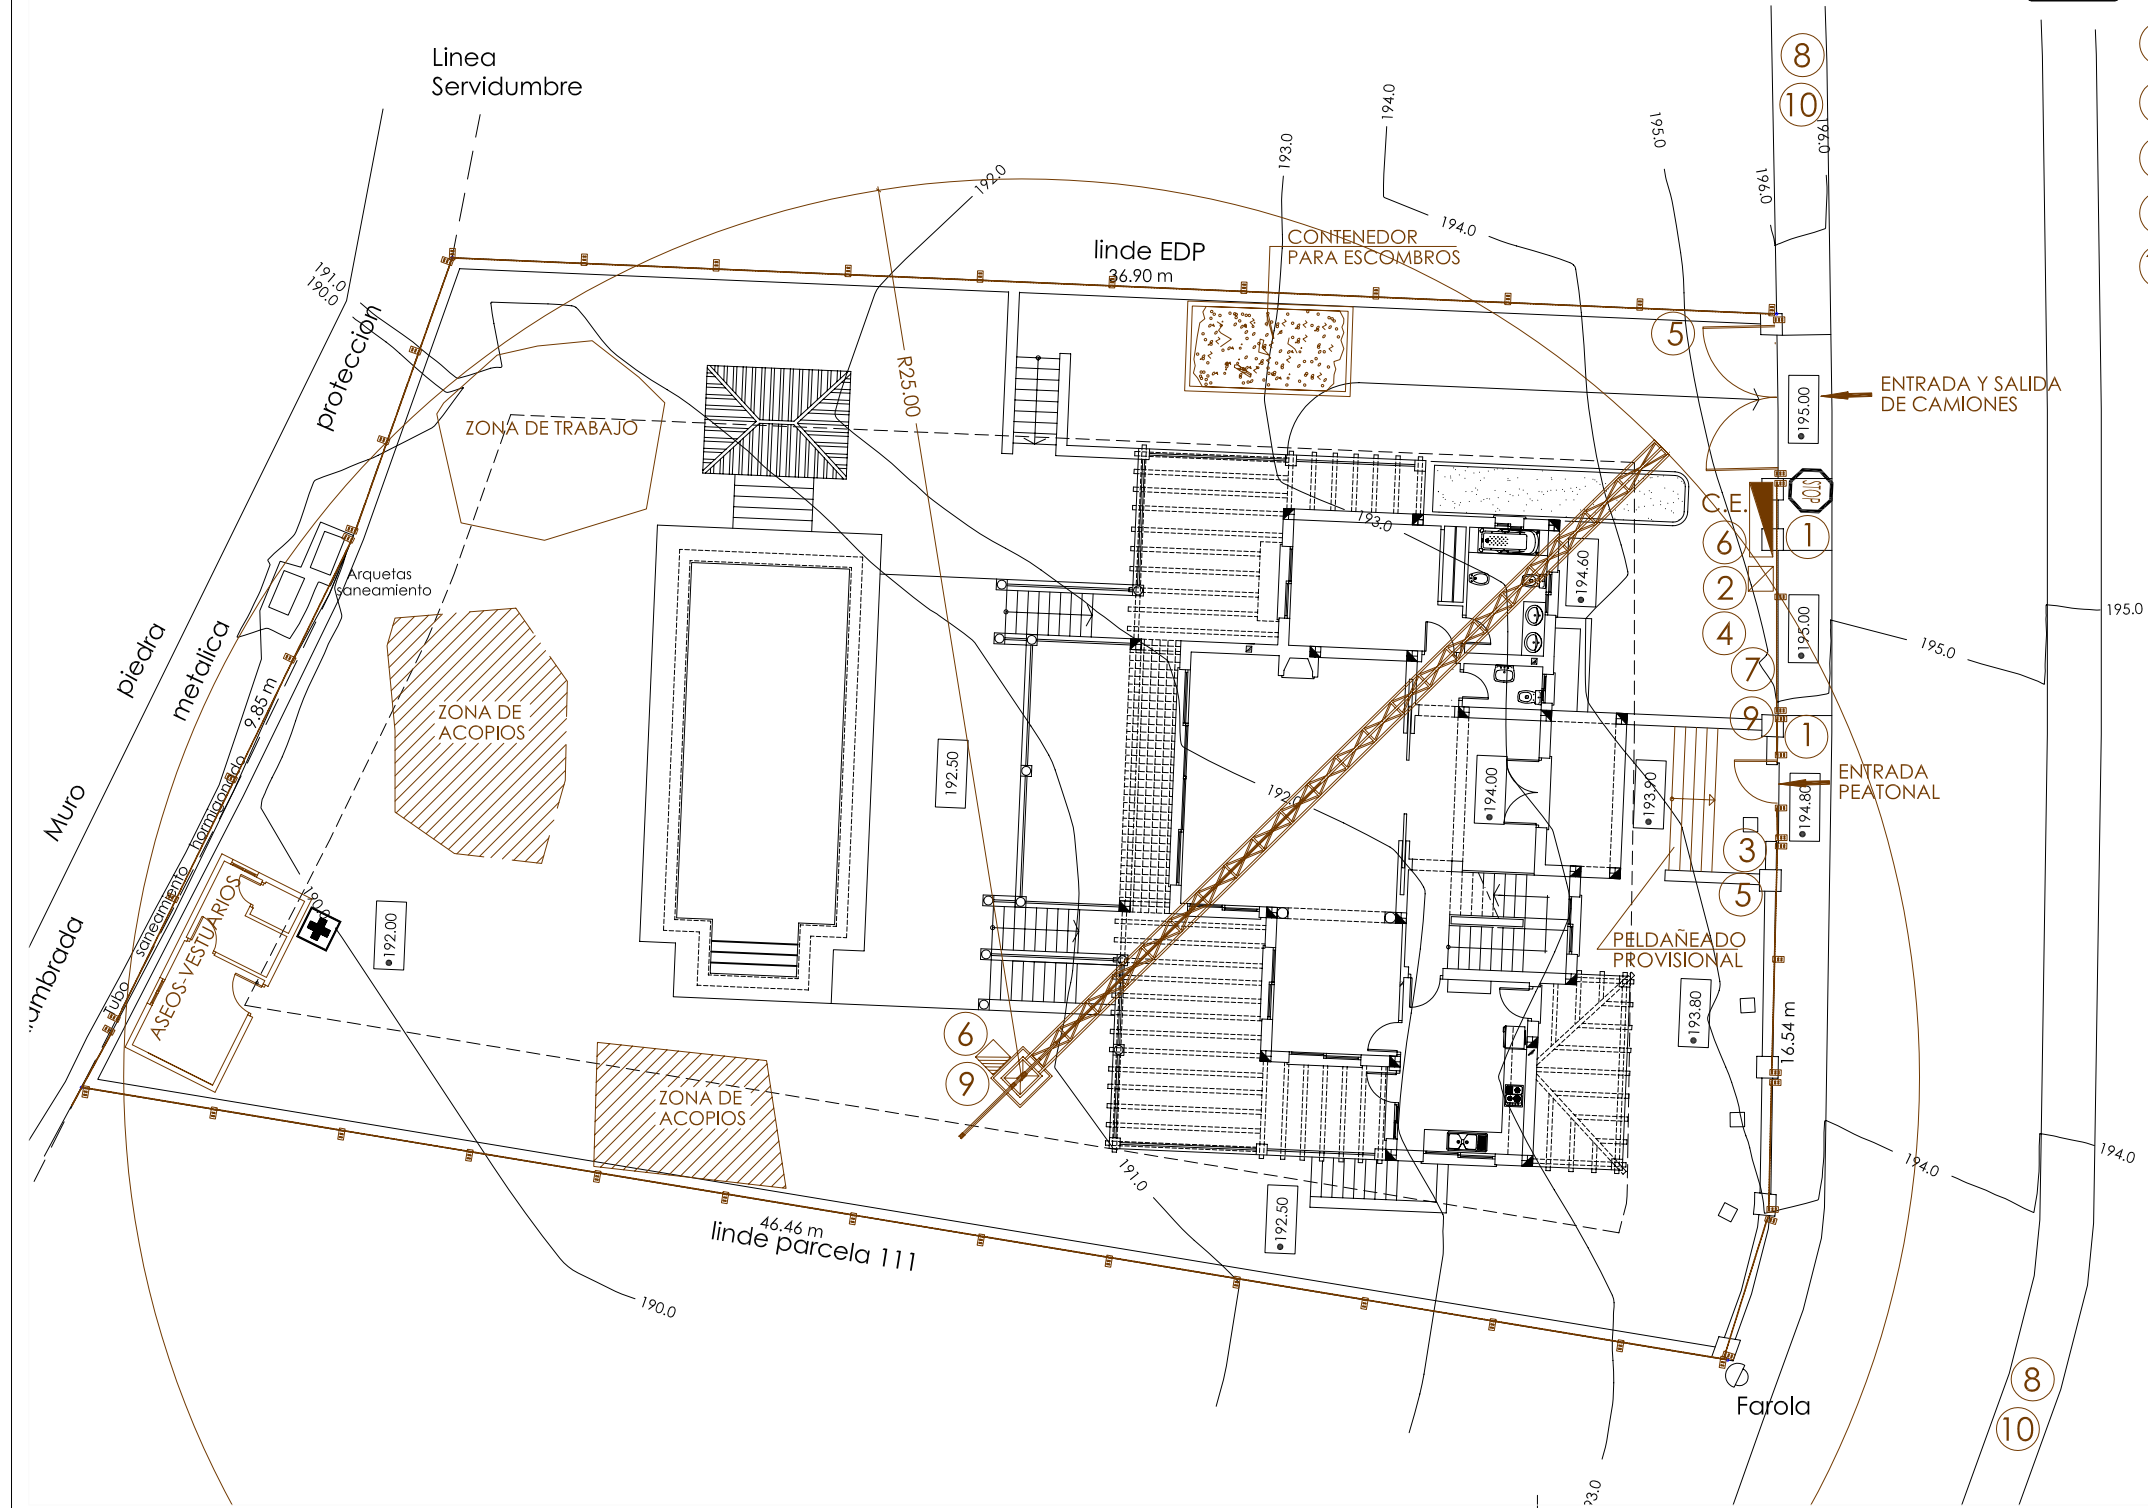

ENCARGANTE:
BP. PROPEY DEVELOPMENTS, S.L.

ARQUITECTA TECNICA

M^º JESUS FDEZ. CEBRIAN

ESTUDIO DE SEGURIDAD Y SALUD DE VIVIENDA UNIFAMILIAR
EN URBANIZACION "LOS ARQUEROS" PARCELA N^º 112
T.M. BENAHAVIS - MALAGA

PLANO: EMPLAZAMIENTO - ORGANIZACION DE LA OBRA



REF.: 210/05
ESC.: 1/200
FECHA: JUL.05

N^º 2